PARTICOLARE COSTRUTTIVO SCOGLIERA IN MASSI CEMENTATI

Scala 1:50

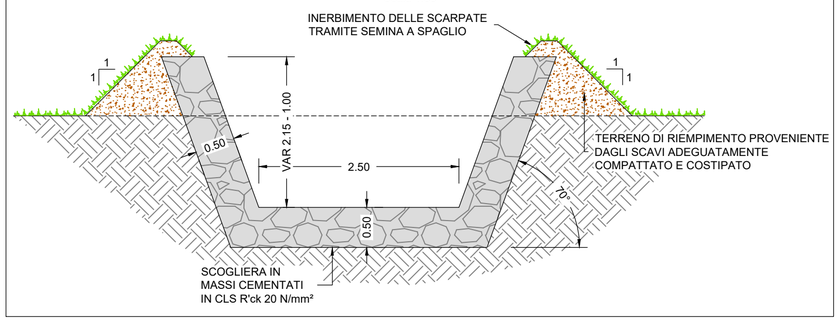

PARTICOLARE COSTRUTTIVO SCOGLIERA TIPO 1

Scala 1:50

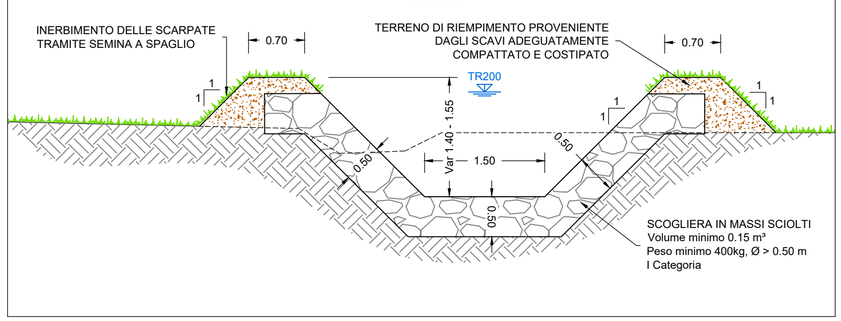

PARTICOLARE COSTRUTTIVO SCOGLIERA SPONDALE SUL T. CHISONE

Scala 1:100

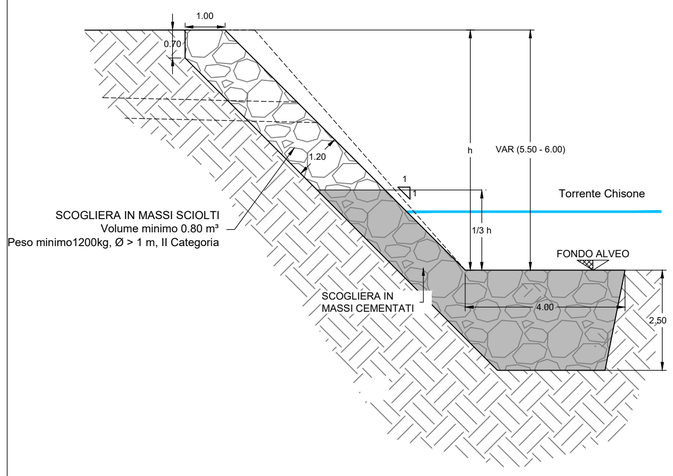

PARTICOLARE COSTRUTTIVO SCATOLARE IN CLS

Scala 1:50

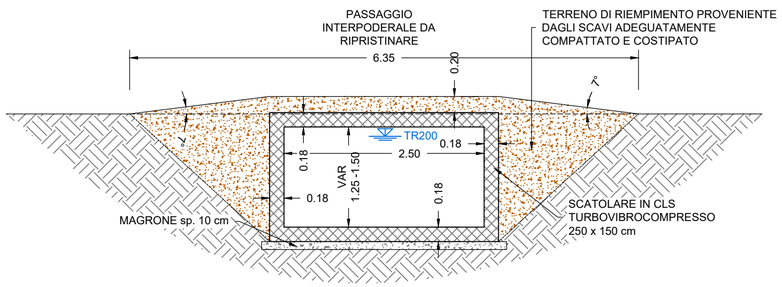

PARTICOLARE COSTRUTTIVO SCOGLIERA TIPO 2

Scala 1:50

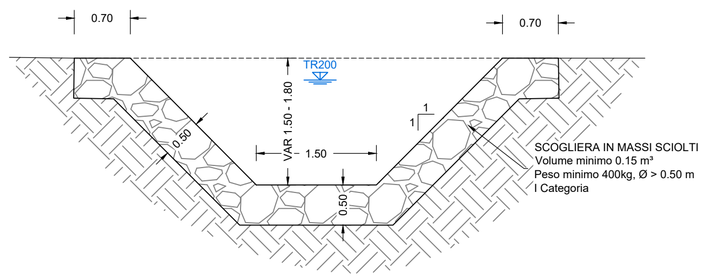

Area scavi	6.24 mq
Area riporto	1.20 mq

SEZIONE A-A
SCALA 1:100

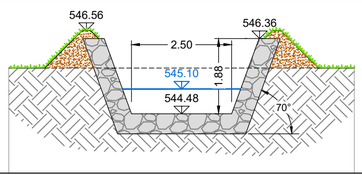

QT.RIF. 543.000

QUOTE TERRENO	545.62	545.62
DISTANZE PARZIALI	8.60	
DISTANZE PROGRESSIVE	0.00	8.60

SEZIONE B-B
SCALA 1:100

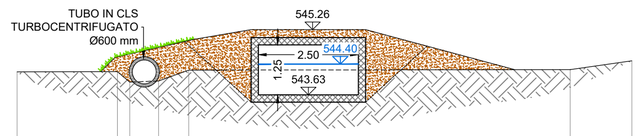

QT.RIF. 542.000

QUOTE TERRENO	544.21	544.21	543.95	543.98	544.25	544.26	544.48
DISTANZE PARZIALI	2.51	0.31	0.72	0.75	9.53	1.54	
DISTANZE PROGRESSIVE	0.00	2.51	2.82	3.54	4.29	13.82	15.36

Area scavi	3.92 mq
Area riporto	0.94 mq

SEZIONE C-C
SCALA 1:100

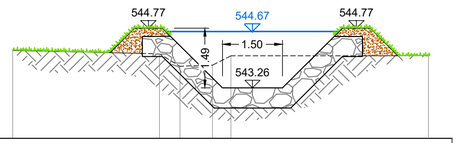

QT.RIF. 542.000

QUOTE TERRENO	544.20	544.11	543.80	543.83	544.06	544.06
DISTANZE PARZIALI	3.67	0.51	0.82	0.46	4.93	
DISTANZE PROGRESSIVE	0.00	3.67	4.18	5.00	5.46	10.39

Area scavi	7.33 mq
Area riporto	4.17 mq

SEZIONE D-D
SCALA 1:100

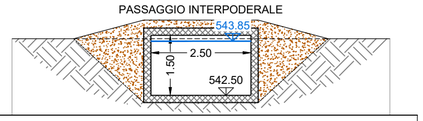

QT.RIF. 542.000

QUOTE TERRENO	543.90	543.90
DISTANZE PARZIALI		
DISTANZE PROGRESSIVE	0.00	0.00

Area scavi	14.09 mq
Area riporto	0.29 mq

SEZIONE E-E
SCALA 1:100

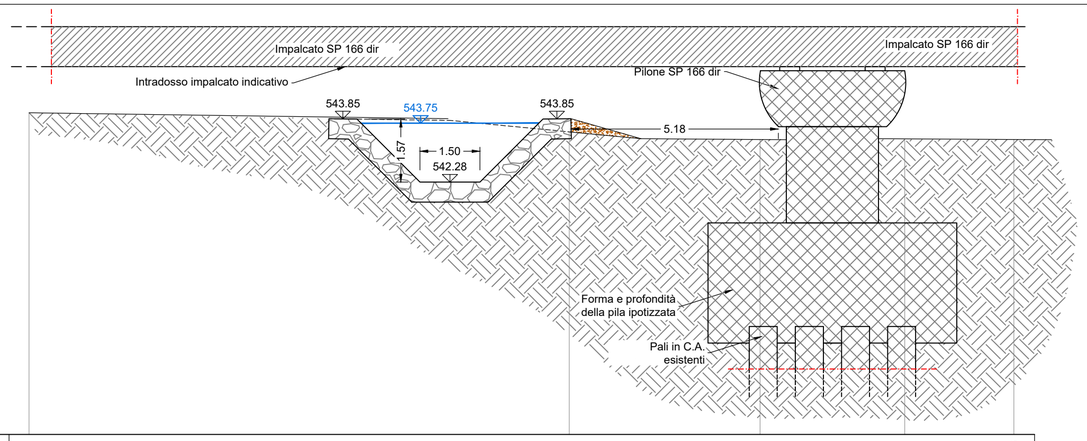

QT.RIF. 539.000

QUOTE TERRENO	544.01	543.82	543.38	543.38	543.36
DISTANZE PARZIALI	13.49	4.77	3.61	2.73	
DISTANZE PROGRESSIVE	0.00	13.49	18.26	21.87	24.60

Regione Piemonte

Città Metropolitana di Torino

COMUNE DI INVERSO PINASCA

SISTEMAZIONE IDRAULICA FINALE DEL RIO COMBA MARQUETTA IN LOCALITÀ FLECCIA

PROGETTO ESECUTIVO

RESPONSABILE DEL PROCEDIMENTO	COMMITTENTE

SEZIONI DI PROGETTO E PARTICOLARI COSTRUTTIVI - INTERVENTO VALLE

Elaborato	Scala
14	Varie

CODICE:
18037-E11-1_PROGVALL

REVISIONE	DATA
0	DIC. 2019
1	FEB.2020

PROGETTISTI:

Dott. Ing. Bartolomeo VISCONTI

Dott. Ing. Luca GATTIGLIA

Dott. Ing. Chiara PALESE

EDes Ingegneri Associati P.IVA 10759750010
Via Postumia 49, 10142 Torino Tel. +39 011.0262900 Fax. +39 011.0262902
www.edesconsulting.eu edes@edesconsulting.eu