



SEZIONE TIPO ARGINE 1 - TRATTO A e B

Scala 1:50

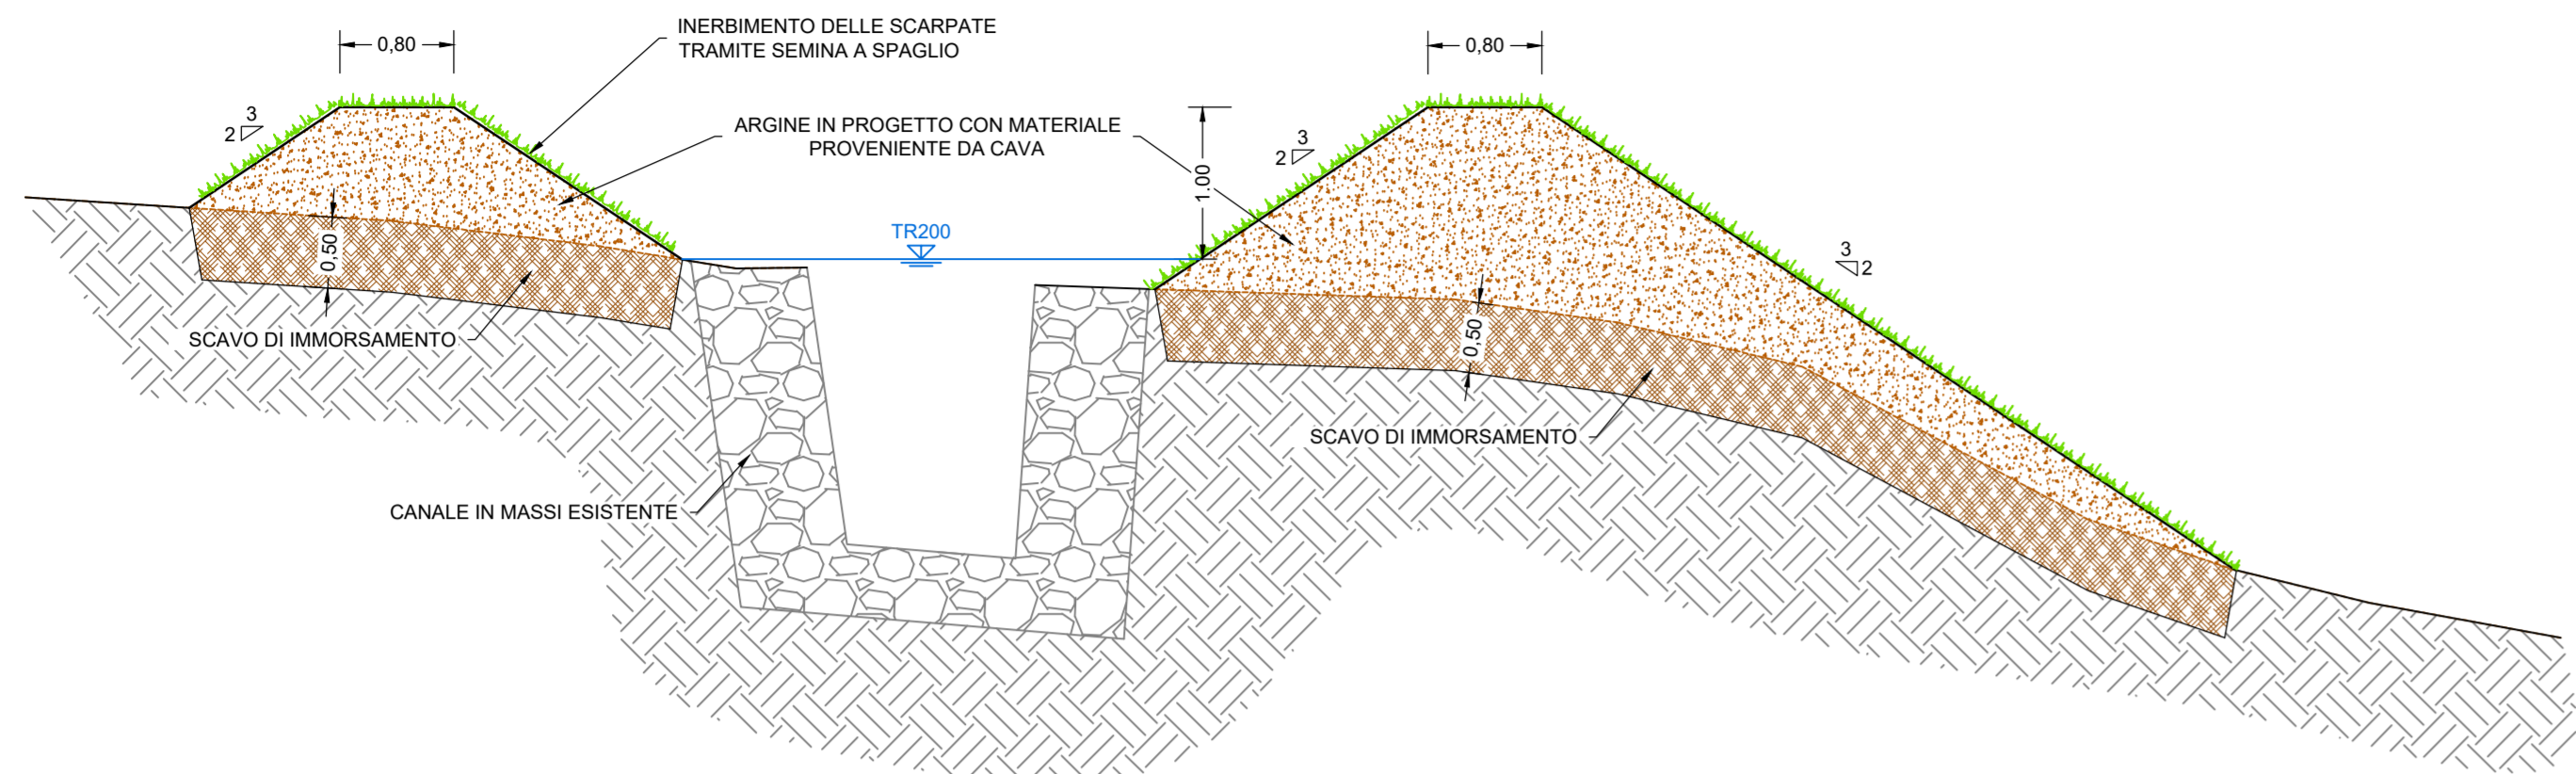

SEZIONE TIPO ARGINE 2 - TRATTO C


Scala 1:50

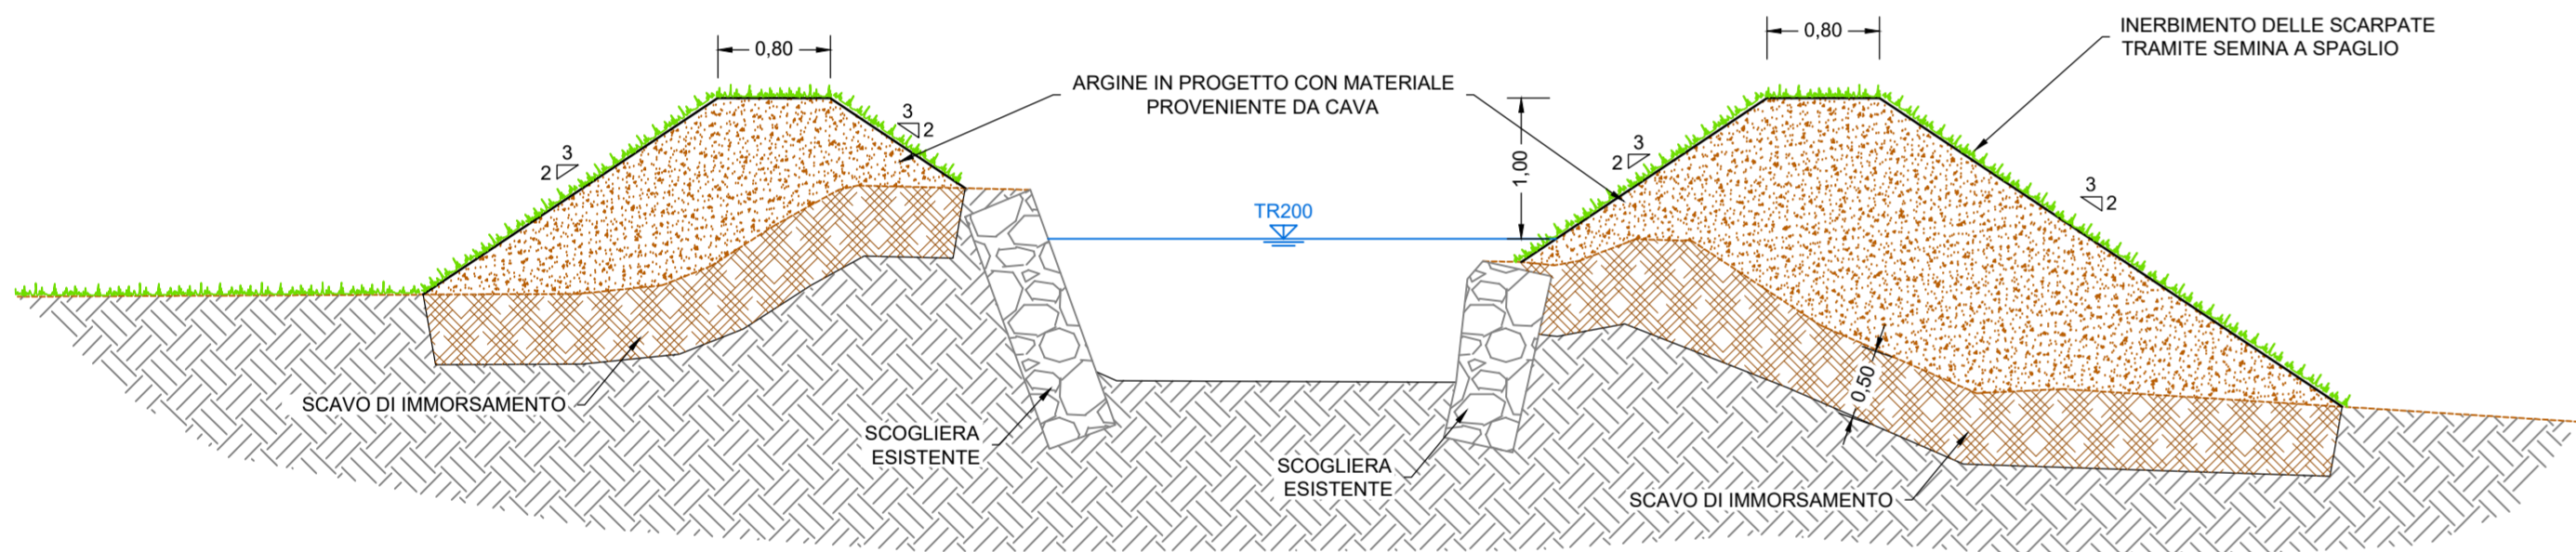

SCATOLARE A CIELO APERTO IN PROGETTO

ATTRAVERSAMENTO 3

Scala 1:50

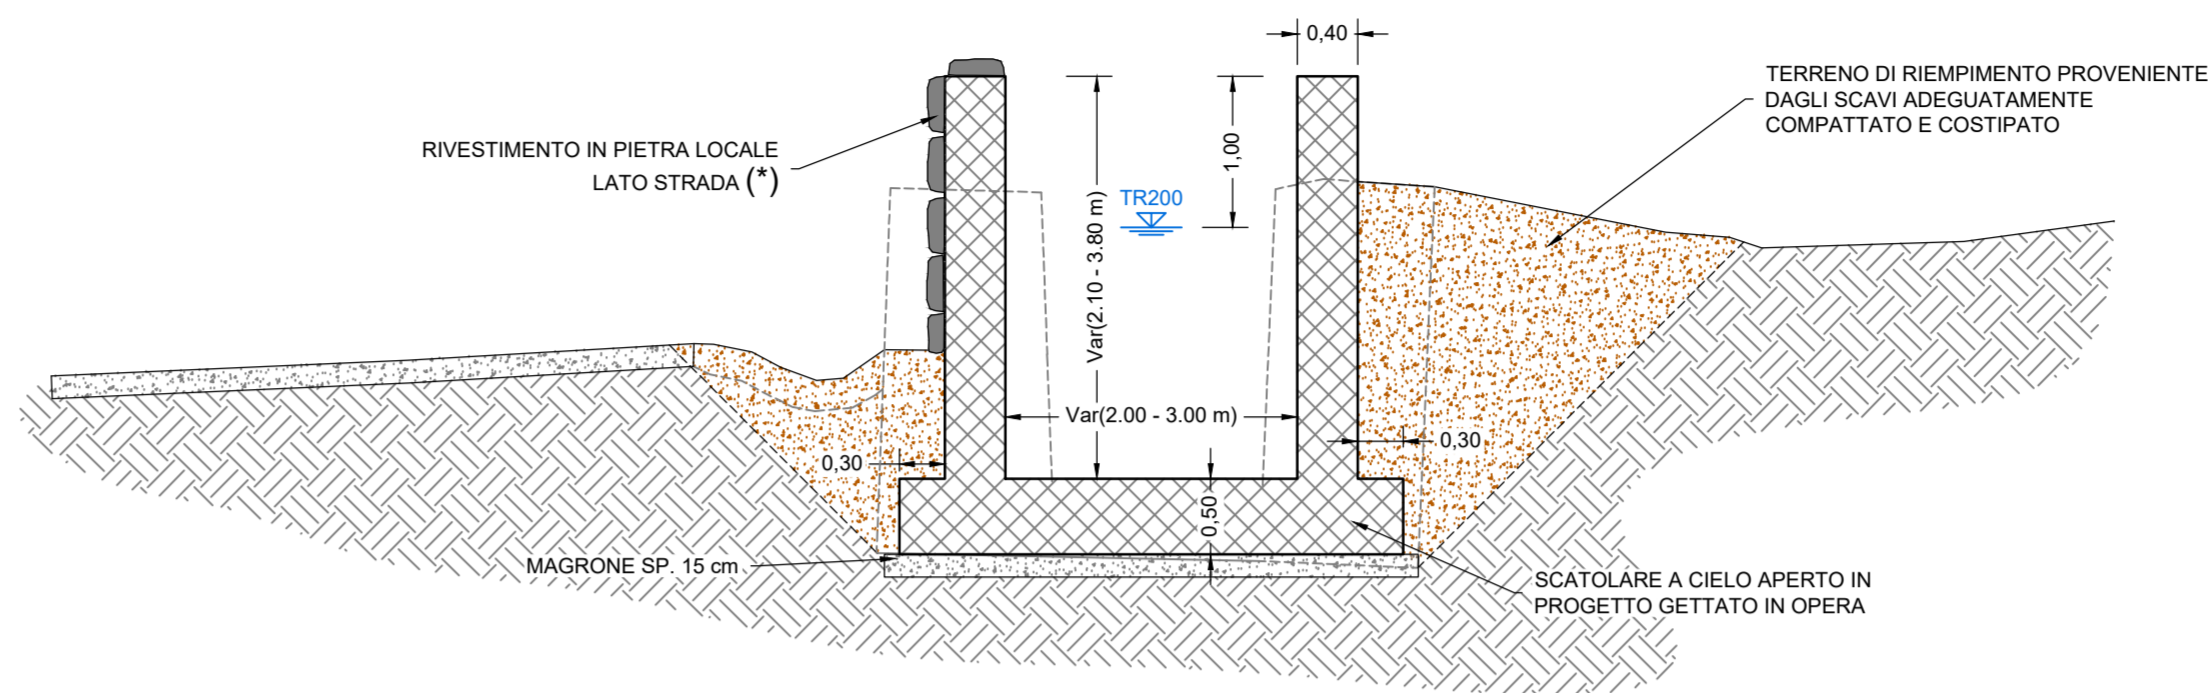


(*) Opere non comprese nel presente appalto, finanziabili con le economie derivanti dal ribasso d'asta ai sensi dell'art. 106 del Digs. 50/2016

SCATOLARE A CIELO APERTO IN PROGETTO


ATTRAVERSAMENTO 2

Scala 1:50

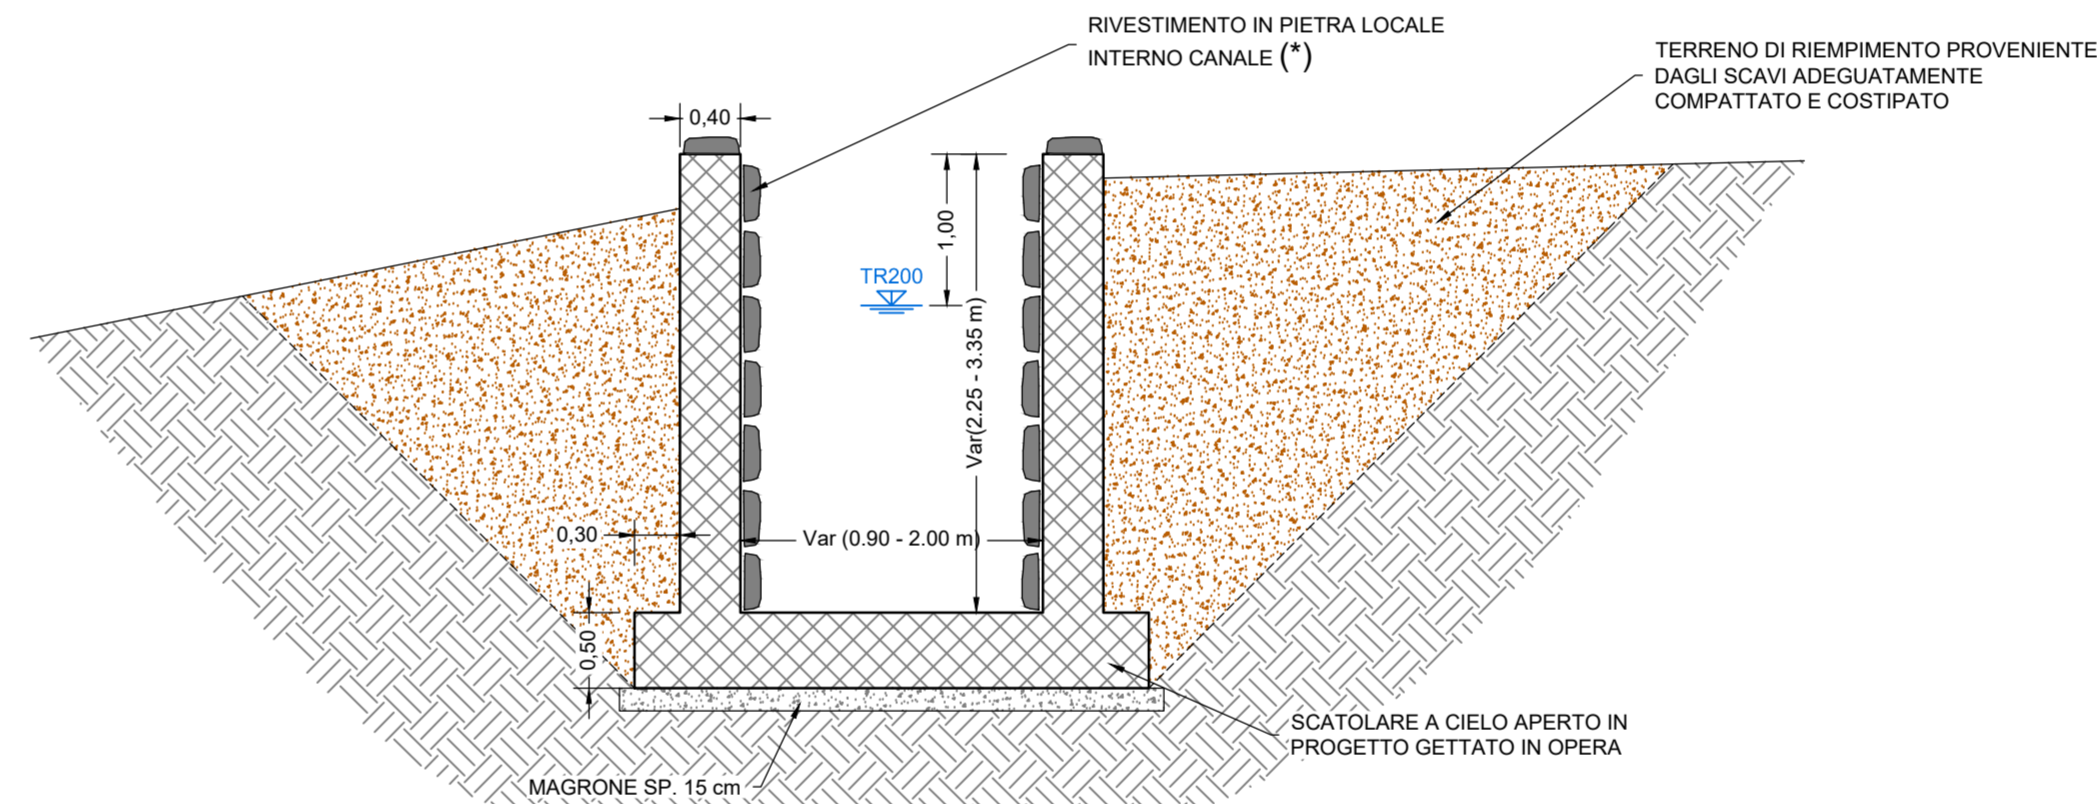


PARTICOLARE RIPRISTINI STRADALI ATTRAVERSAMENTO 2

Scala 1:25

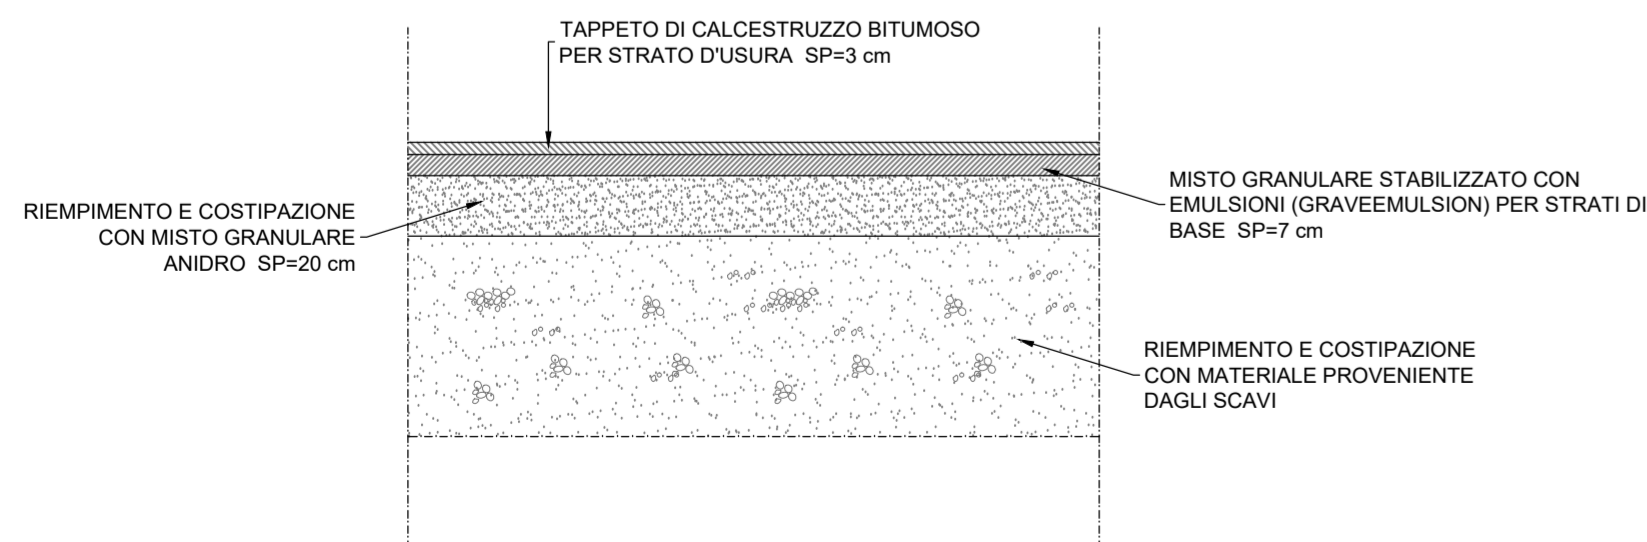


PARTICOLARE ARGINE VASCA DI MONTE PER CHIUSURA VARCHI E CONTENIMENTO PIENA

Scala 1:50

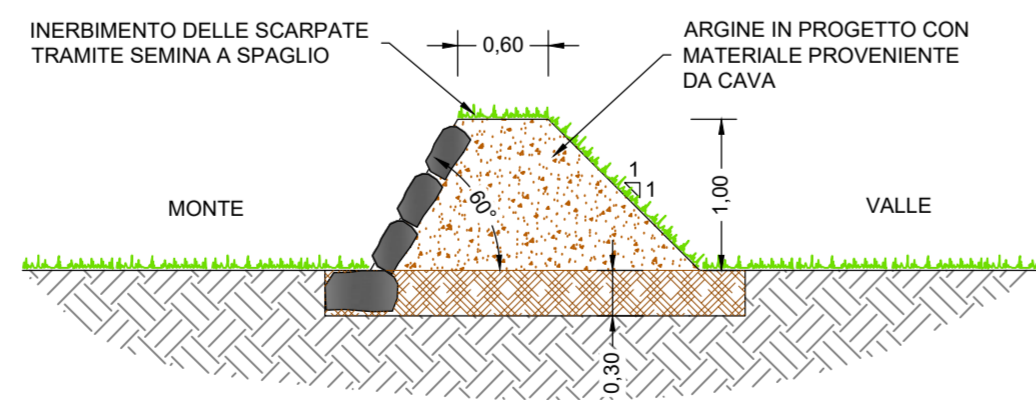

PARTICOLARE TRAVE-PARAPETTO IN C.A. GETTATO IN OPERA IN PROGETTO

Scala 1:100

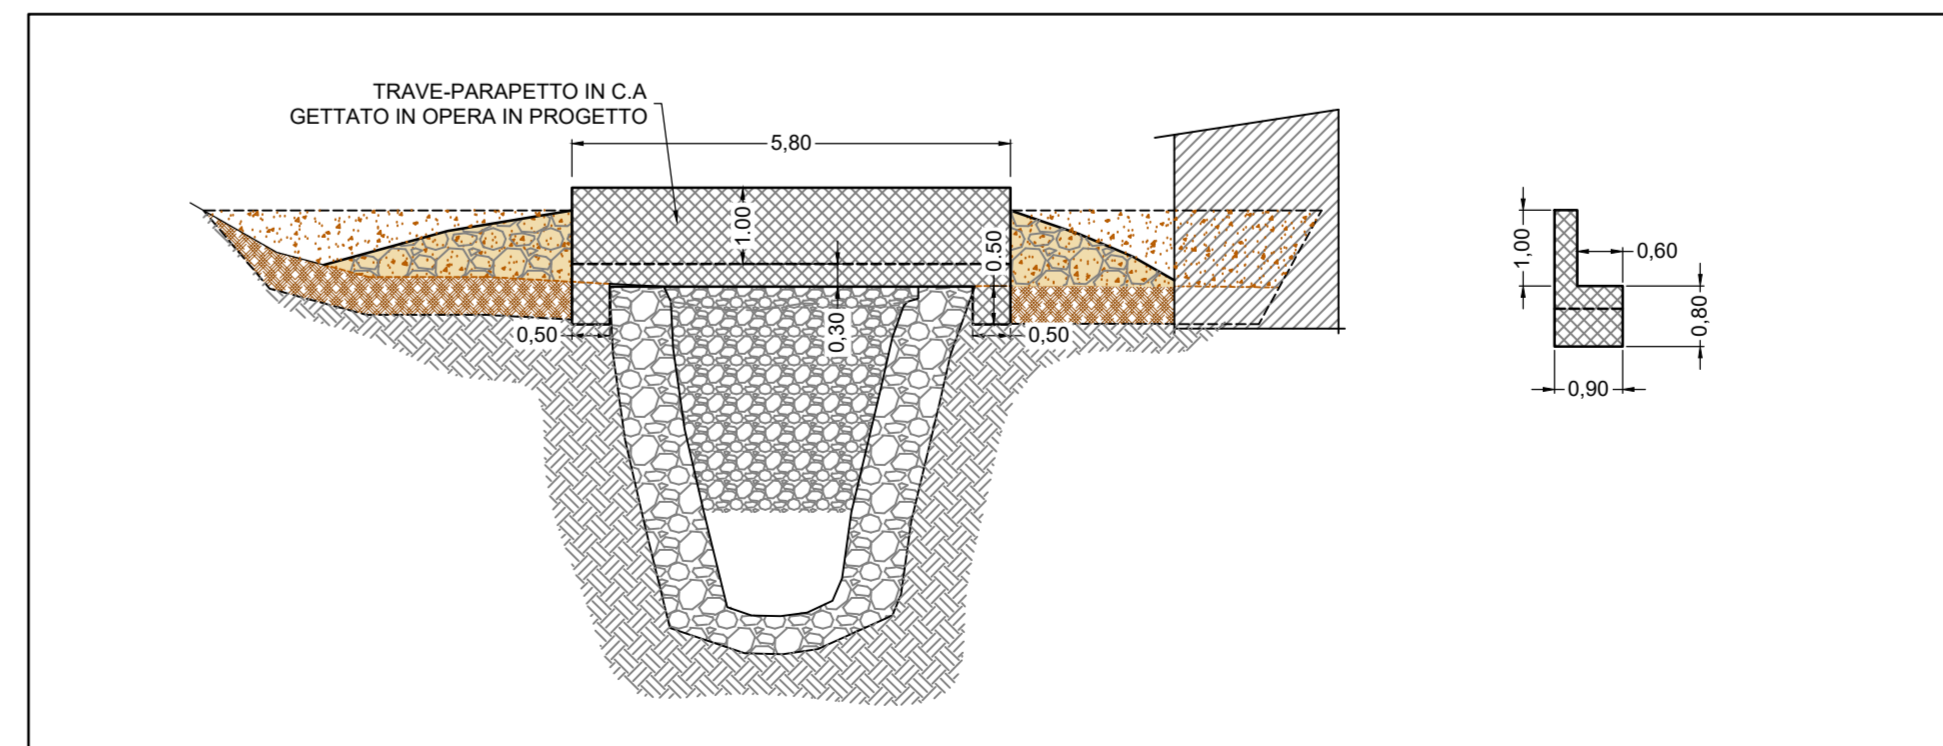

Regione Piemonte

Città Metropolitana di Torino

COMUNE DI INVERSO PINASCA

SISTEMAZIONE IDRAULICA FINALE
DEL RIO COMBA MARQUETTA
IN LOCALITÀ FLECCIA

PROGETTO ESECUTIVO

RESPONSABILE DEL PROCEDIMENTO

COMMITTENTE

SEZIONI TIPO E PARTICOLARI COSTRUTTIVI - INTERVENTO MONTE

Elaborato
18

Scala
Varie

CODICE:
18037-E10-0_PROGMONT

REVISIONE
0

DATA
DIC. 2019



PROGETTISTI:
Dott. Ing. Bartolomeo VISCONTI
Dott. Ing. Luca GATTIGLIA
Dott. Ing. Chiara PALESE



Edes Ingegneri Associati P.IVA 10759750010
Via Postumia 49, 10142 Torino Tel. +39 011.0262900 Fax. +39 011.0262902
www.edesconsulting.eu edes@edesconsulting.eu