



PLANIMETRIA DI RILIEVO

Scala 1:200

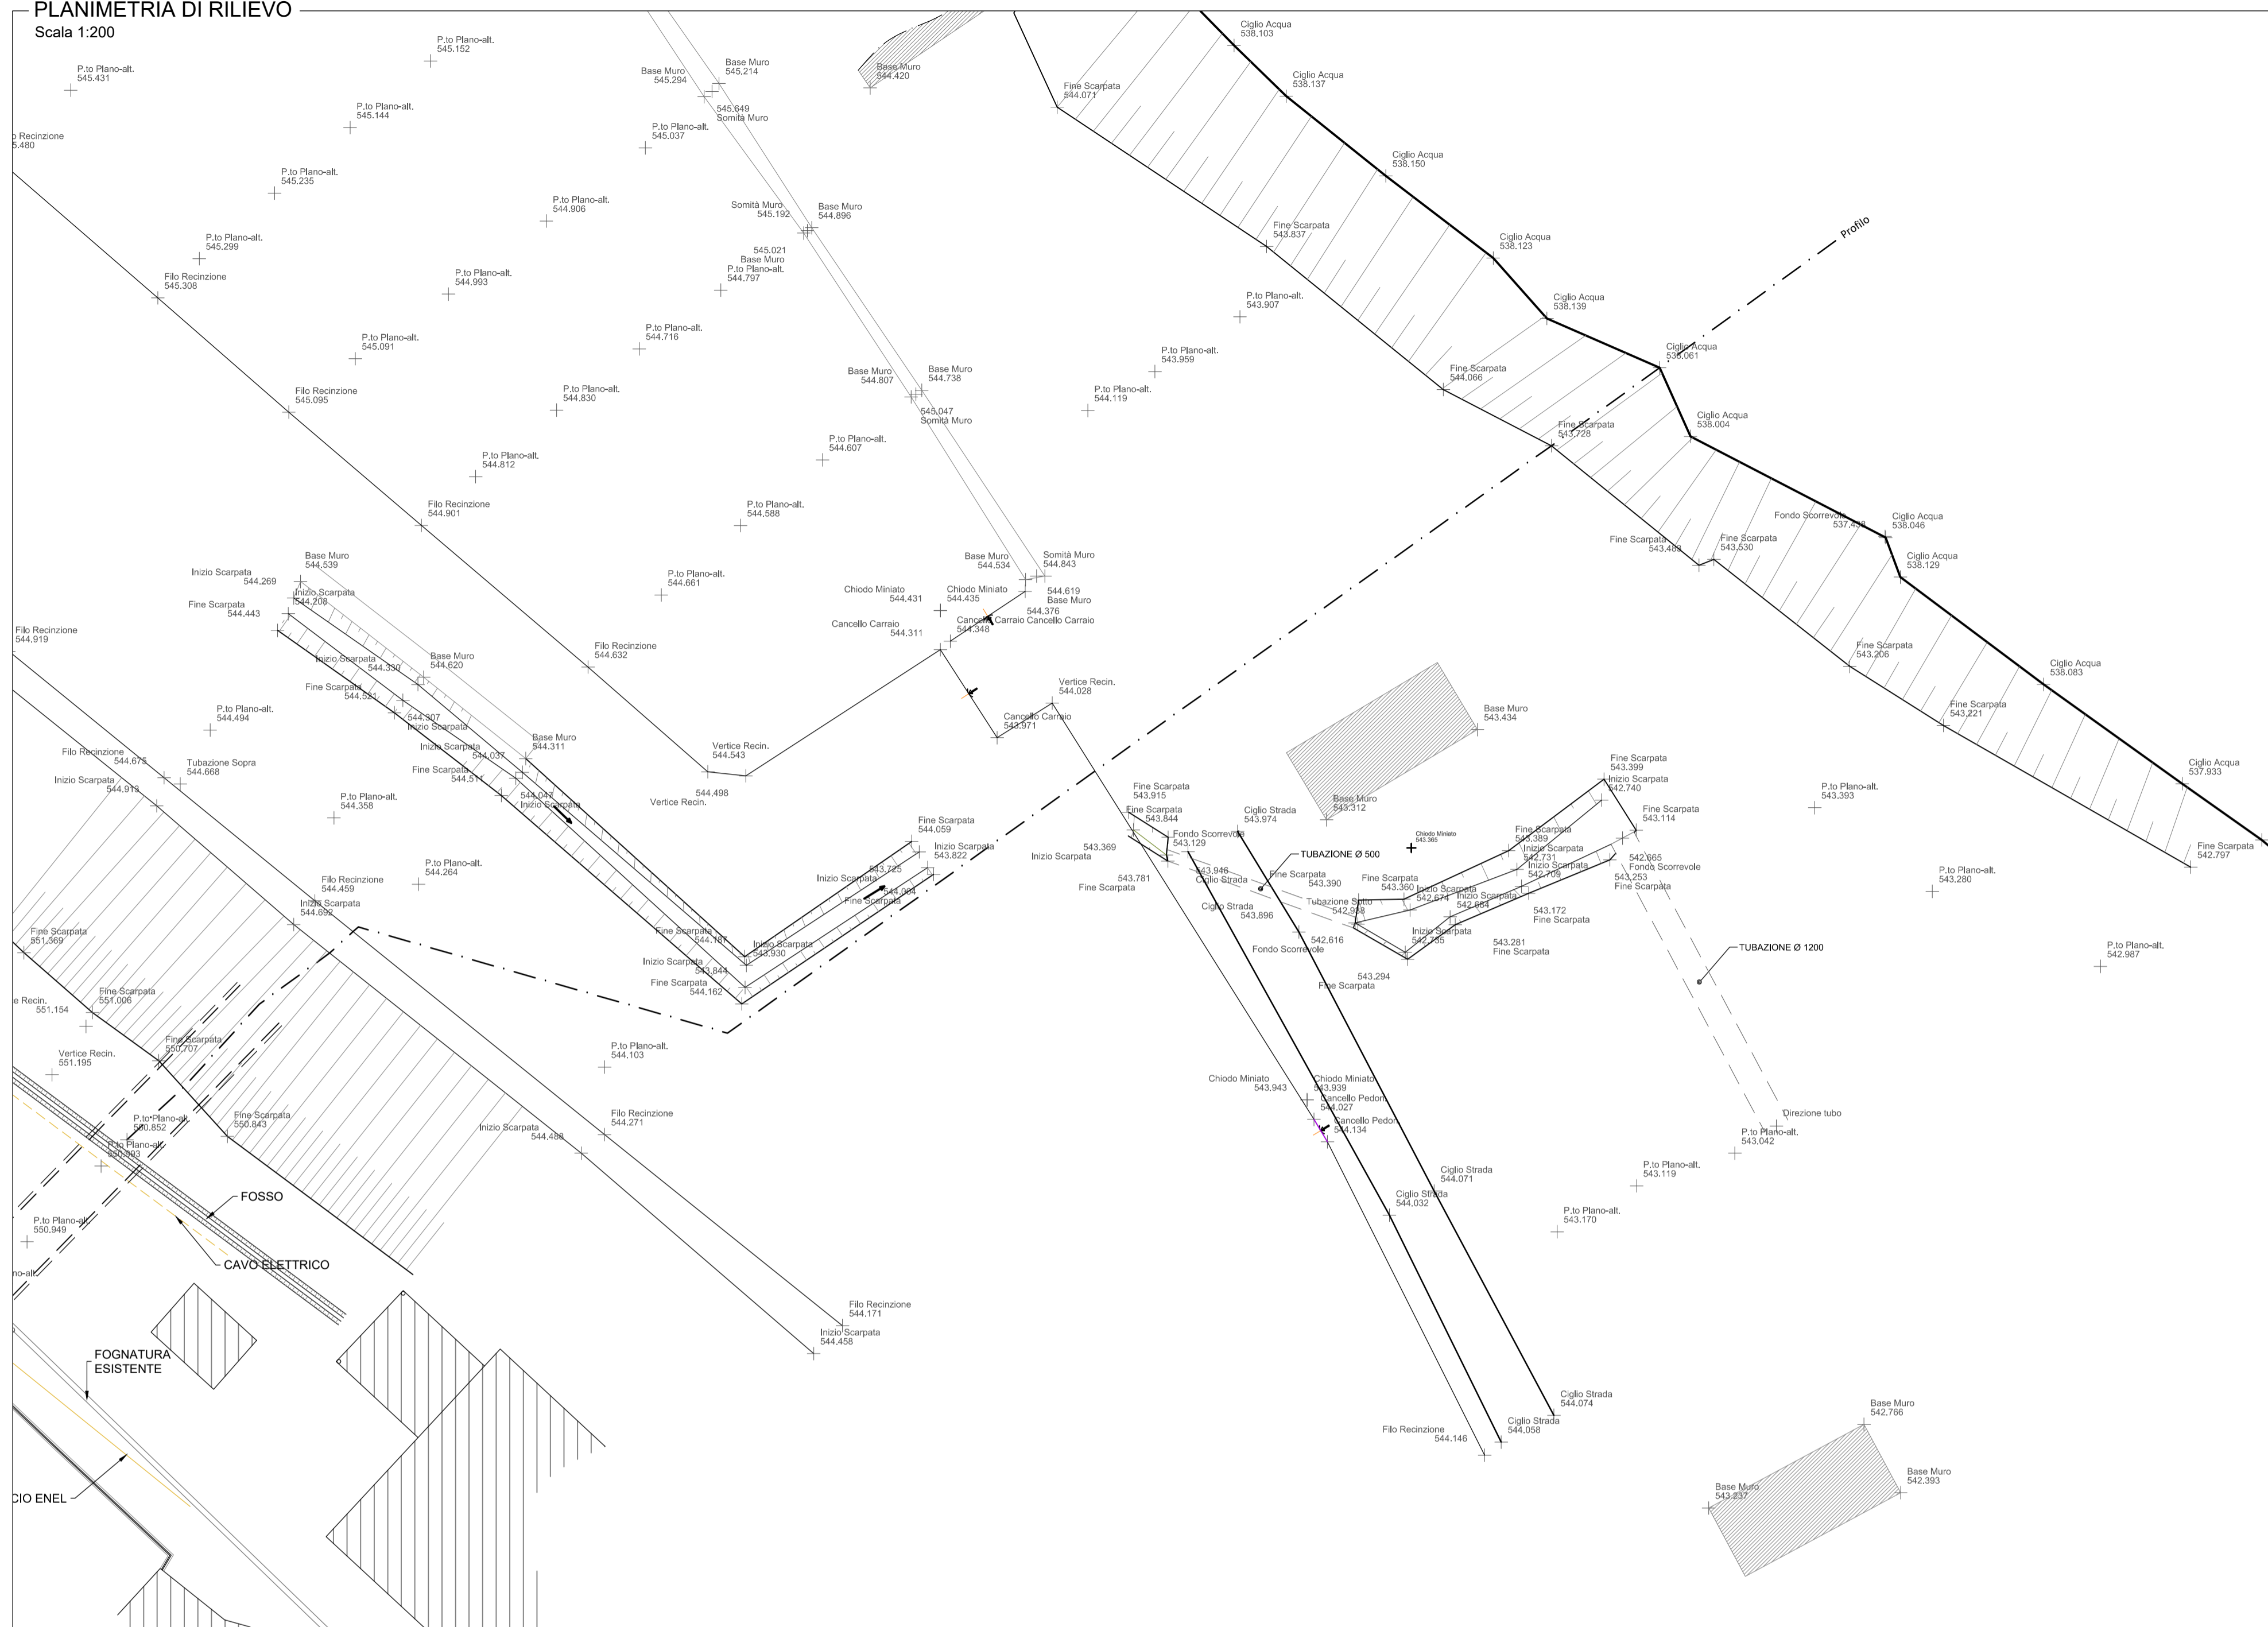

PROFilo LONGITUDINALE

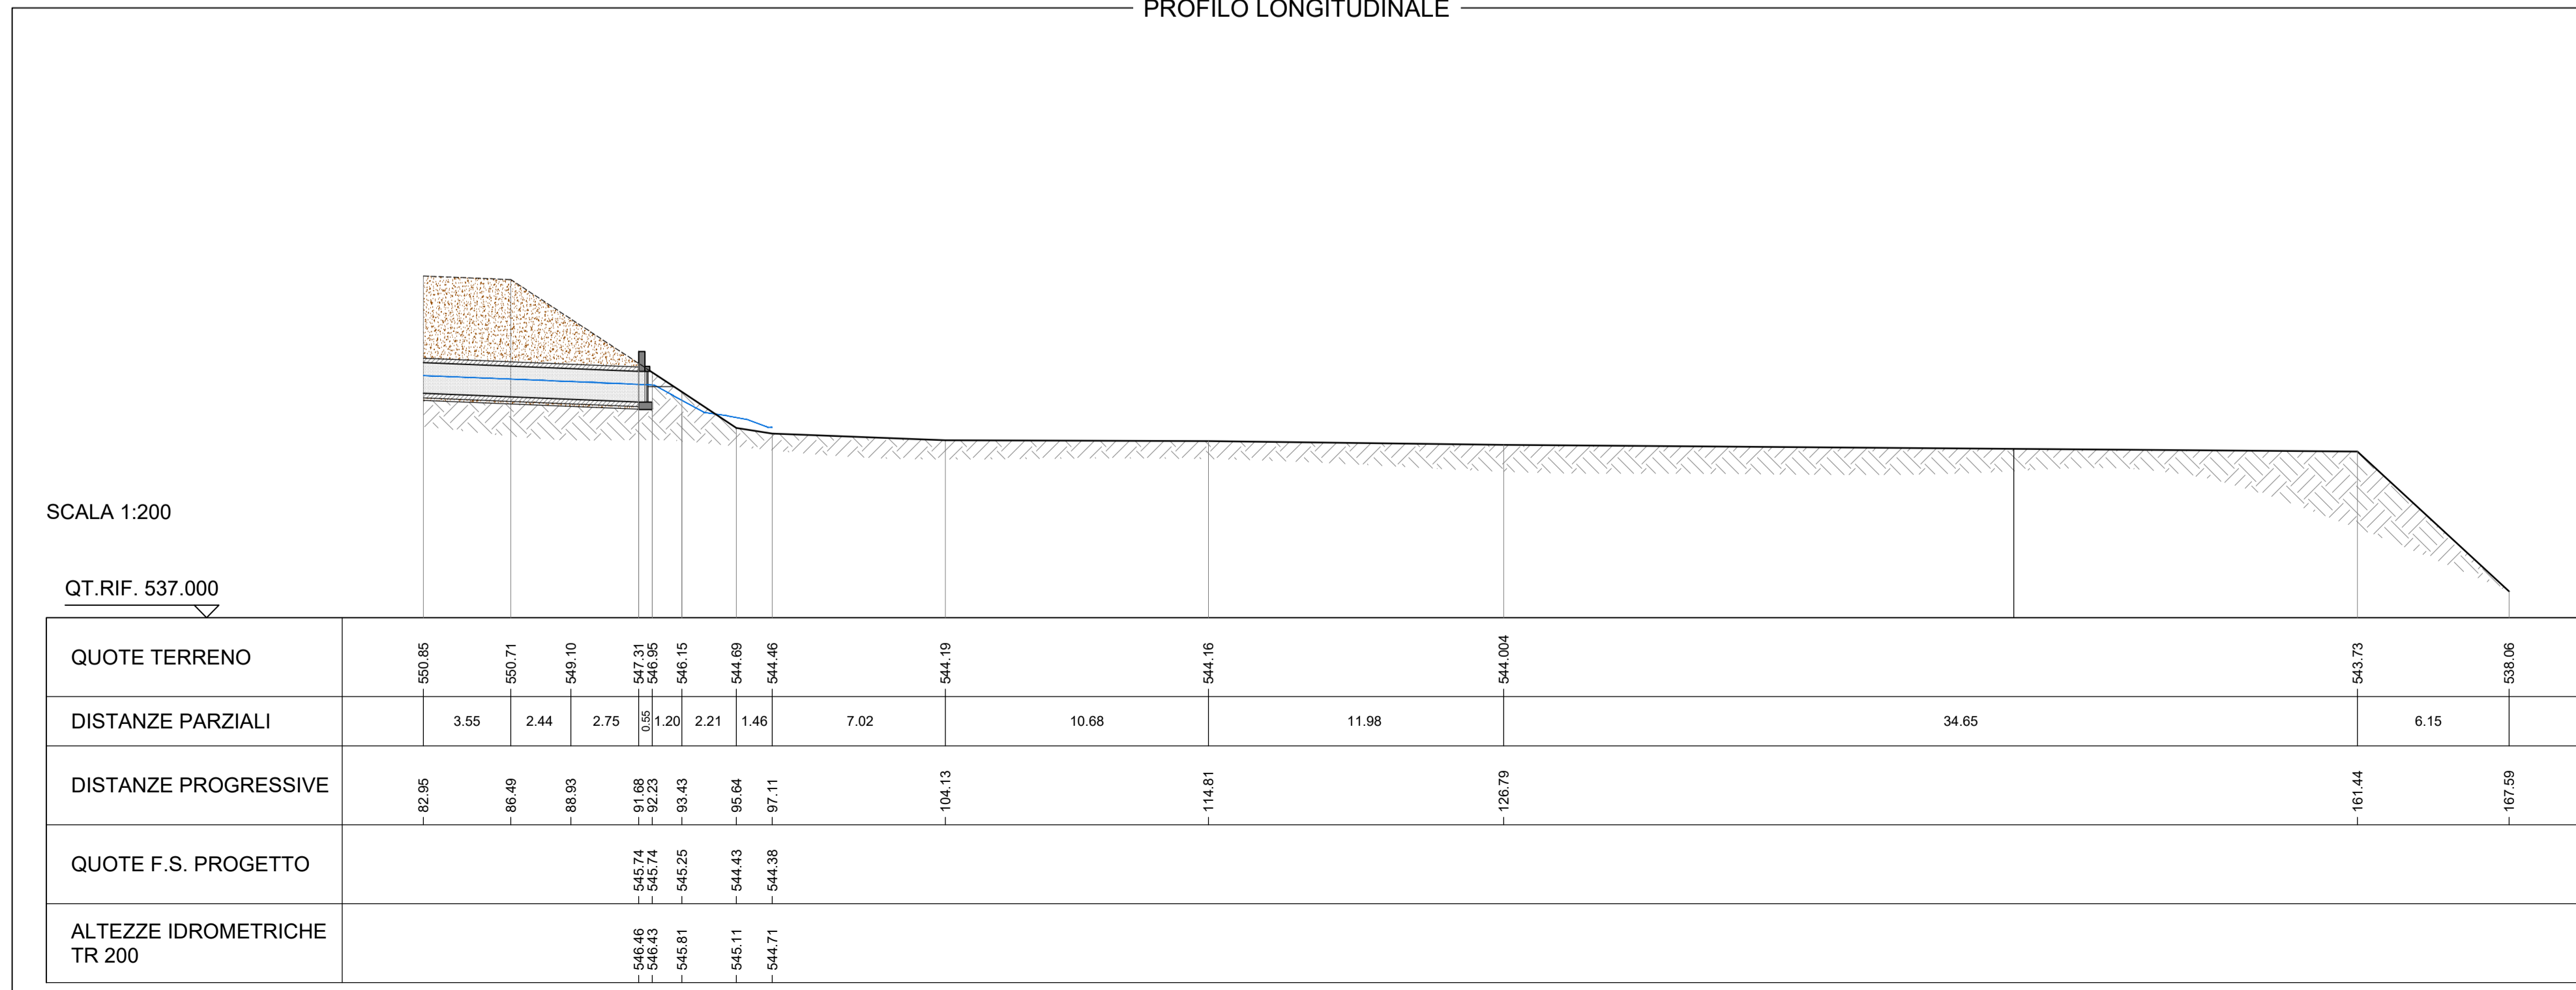

QUADRO D'UNIONE

Scala 1:2.000



Regione Piemonte
Città Metropolitana di Torino

COMUNE DI INVERSO PINASCA

**SISTEMAZIONE IDRAULICA FINALE
DEL RIO COMBA MARQUETTA
IN LOCALITÀ FLECCIA**

PROGETTO ESECUTIVO

RESPONSABILE DEL PROCEDIMENTO	COMMITTENTE
-------------------------------	-------------

PLANIMETRIA E PROFilo LONGITUDINALE DI RILIEVO - INTERVENTO VALLE

Elaborato	Scala	 <p>PROGETTISTI: Dott. Ing. Bartolomeo VISCONTI Dott. Ing. Luca GATTIGLIA Dott. Ing. Chiara PALESE</p>
9	1:200	
CODICE: 18037-E02-0_RILVALL		
REVISIONE	DATA	
0	DIC. 2019	