


PLANIMETRIA DI PROGETTO

Scala 1:200

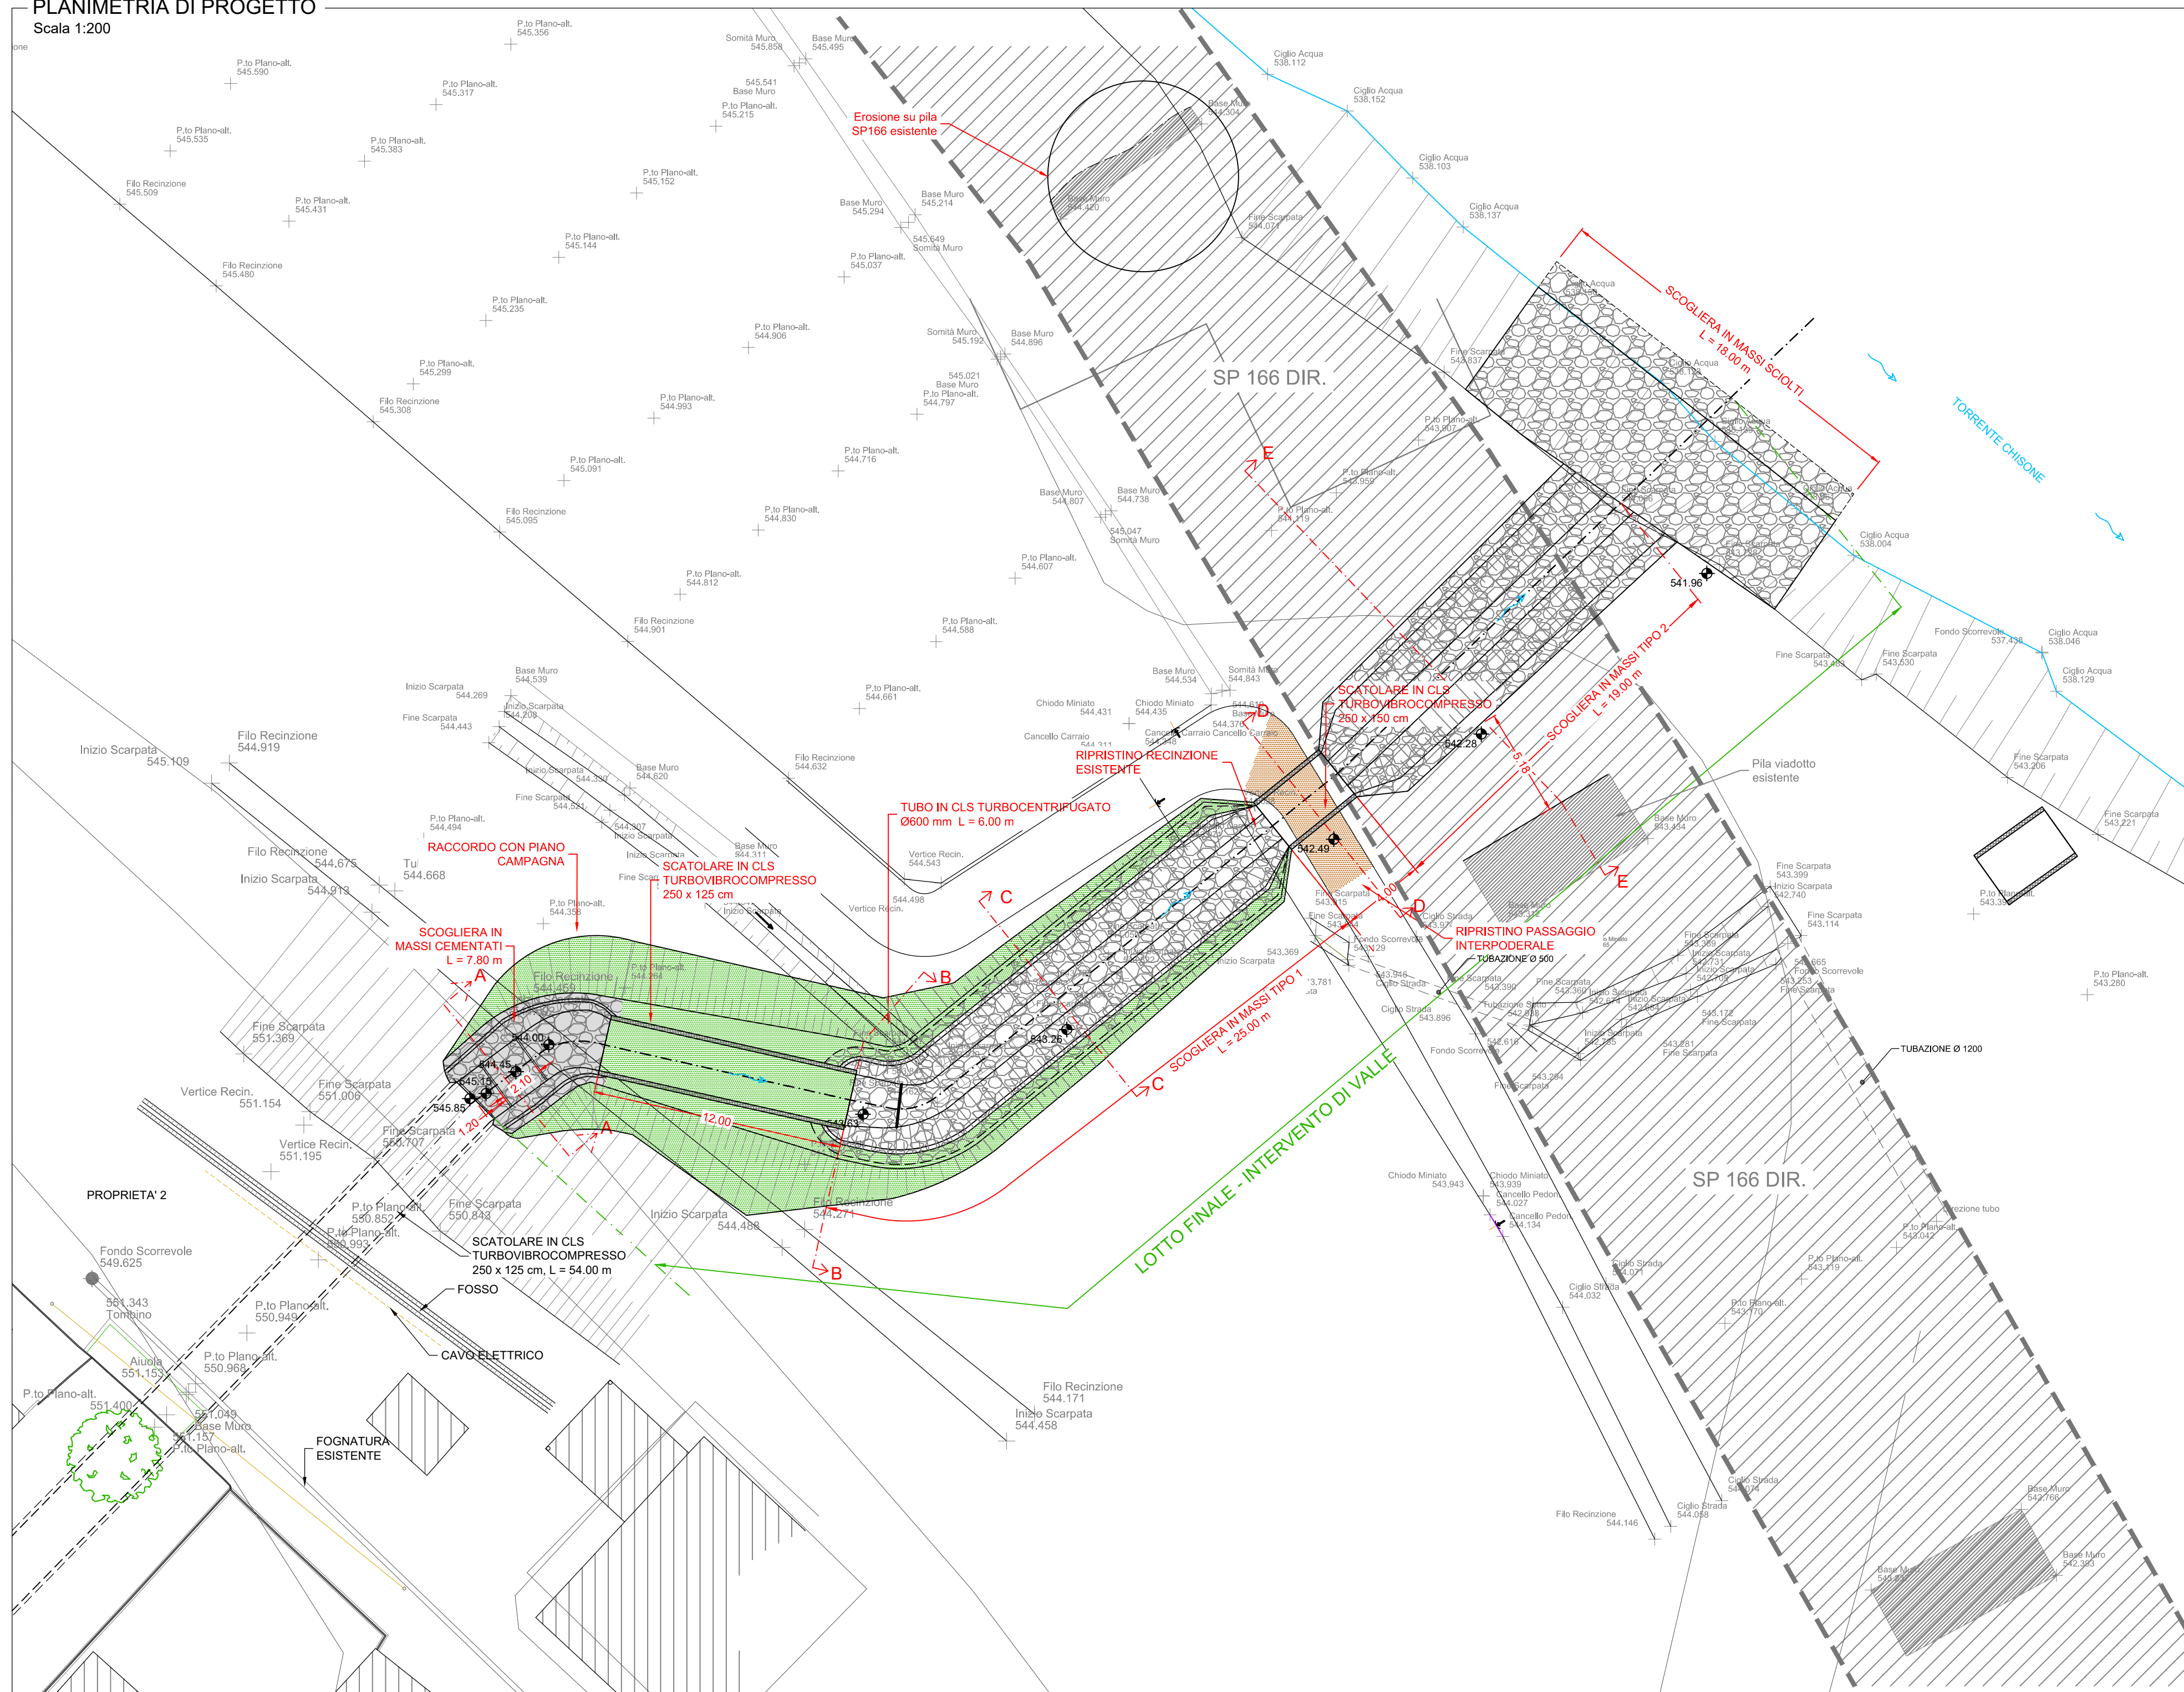

QUADRO D'UNIONE


Scala 1:2.000



PROFILO LONGITUDINALE

TRATTO REALIZZATO NEL PROGETTO DEL LOTTO 1 E 2

LOTTO FINALE - INTERVENTO DI VALLE

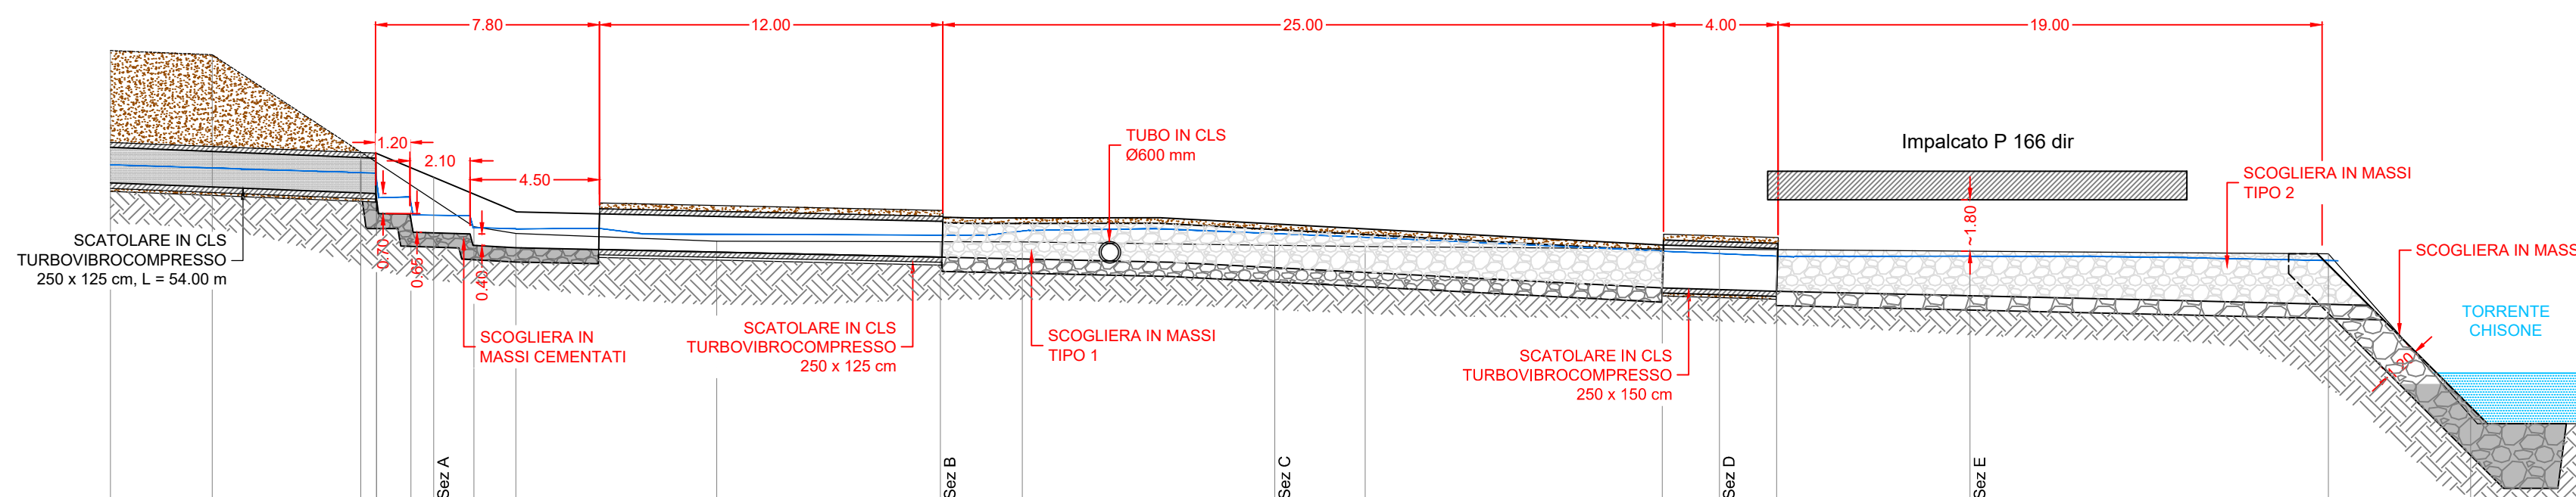

Scala 1:200

QT.RIF. 535.000

QUOTE TERRENO	550.85	550.71	548.10	547.31	546.95	546.15	545.10	544.48	544.69	544.46		544.19	544.17	544.16	544.04	544.00	543.92	543.91	543.89	543.84	543.73	539.06
DISTANZE PARZIALI	3.55	2.44	2.75	0.62	1.20	0.80	1.41	1.46	7.02	7.81	2.87	8.82	3.16	10.38	2.00	2.00	6.76		12.51	4.98		
DISTANZE PROGRESSIVE	0.00	3.95	5.99	6.74	8.29	10.49	11.29	12.70	14.16	21.18	29.99	31.86	40.68	43.84	54.22	56.22	59.22	64.98	77.49	83.47		
QUOTE F.S. PROGETTO				546.95	546.55	545.13	544.48	544.04	543.93	543.80	543.82	543.56	543.26	543.09	542.55	542.49	542.43	542.28	541.96			
ALTEZZE IDROMETRICHE TR 200				546.56	545.56	545.10	544.67	544.76	544.79	544.86	544.87	544.67	544.48	543.92	543.85	543.75	543.75	543.75	543.53			

Regione Piemonte

Città Metropolitana di Torino

COMUNE DI INVERSO PINASCA

SISTEMAZIONE IDRAULICA FINALE DEL RIO COMBA MARQUETTA IN LOCALITÀ FLECCIA

PROGETTO ESECUTIVO

RESPONSABILE DEL PROCEDIMENTO

COMMITTENTE

PLANIMETRIA E PROFILO LONGITUDINALE DI PROGETTO - INTERVENTO VALLE

Elaborato 13
Scala 1:200

CODICE: 18037-E11-1_PROGVALL

REVISIONE 0
DATA DIC. 2019

REVISIONE 1
DATA FEB. 2020



PROGETTISTI:

Dott. Ing. Bartolomeo VISCONTI

Dott. Ing. Luca GATTIGLIA

Dott. Ing. Chiara PALESE

