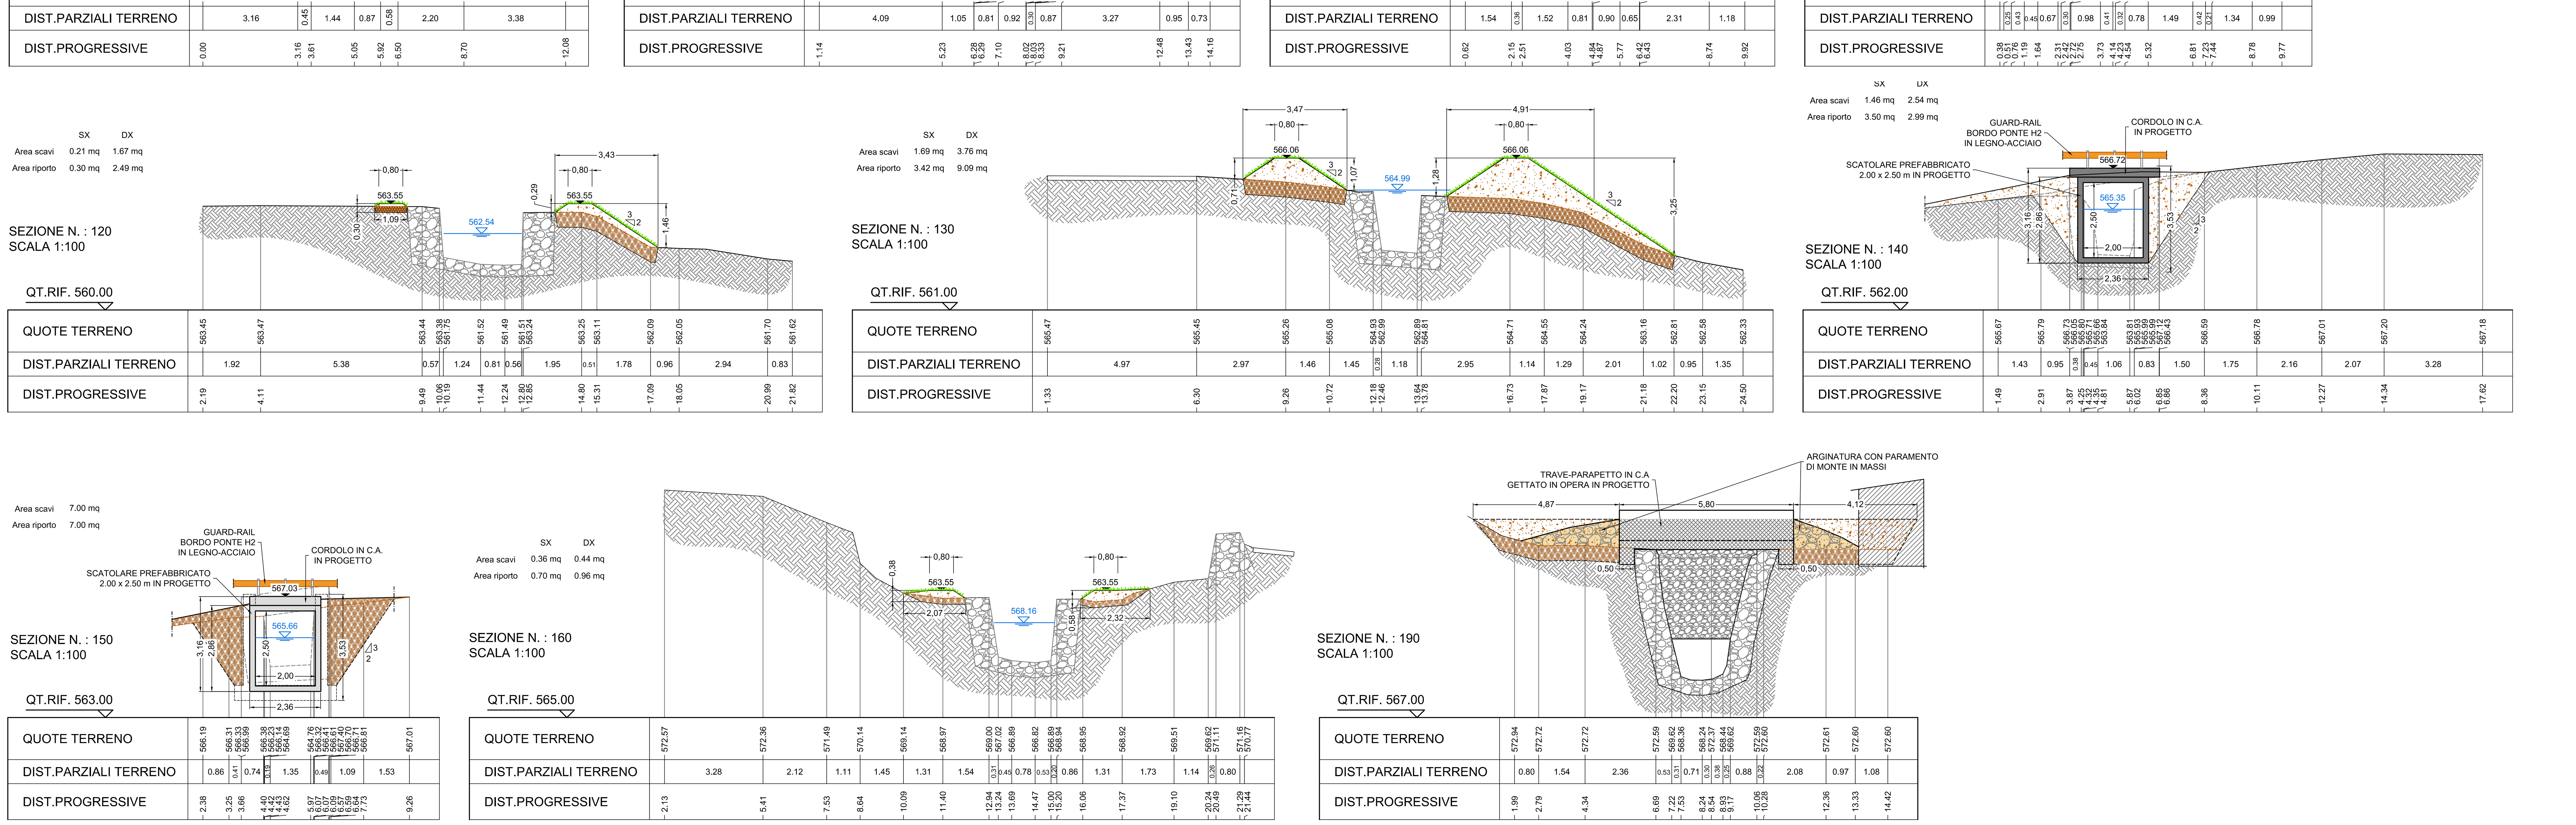

Regione Piemonte

Città Metropolitana di Torino

COMUNE DI INVERSO PINASCA

SISTEMAZIONE IDRAULICA FINALE DEL RIO COMBA MARQUETTA IN LOCALITÀ FLECCIA

PROGETTO ESECUTIVO

RESPONSABILE DEL PROCEDIMENTO	COMMITTENTE

SEZIONI DI PROGETTO - INTERVENTO MONTE

Elaborato	Scala
16	1:100

CODICE: 18037-E10-0_PROGMONT

REVISIONE	DATA
0	DIC. 2019

PROGETTISTI:
Dott. Ing. Bartolomeo VISCONTI
Dott. Ing. Luca GATTIGLIA
Dott. Ing. Chiara PALESE

EDes Ingegneri Associati P.IVA 10759750010
Via Postumia 49, 10142 Torino Tel. +39 011.0262900 Fax. +39 011.0262902
www.edesconsulting.eu edes@edesconsulting.eu