


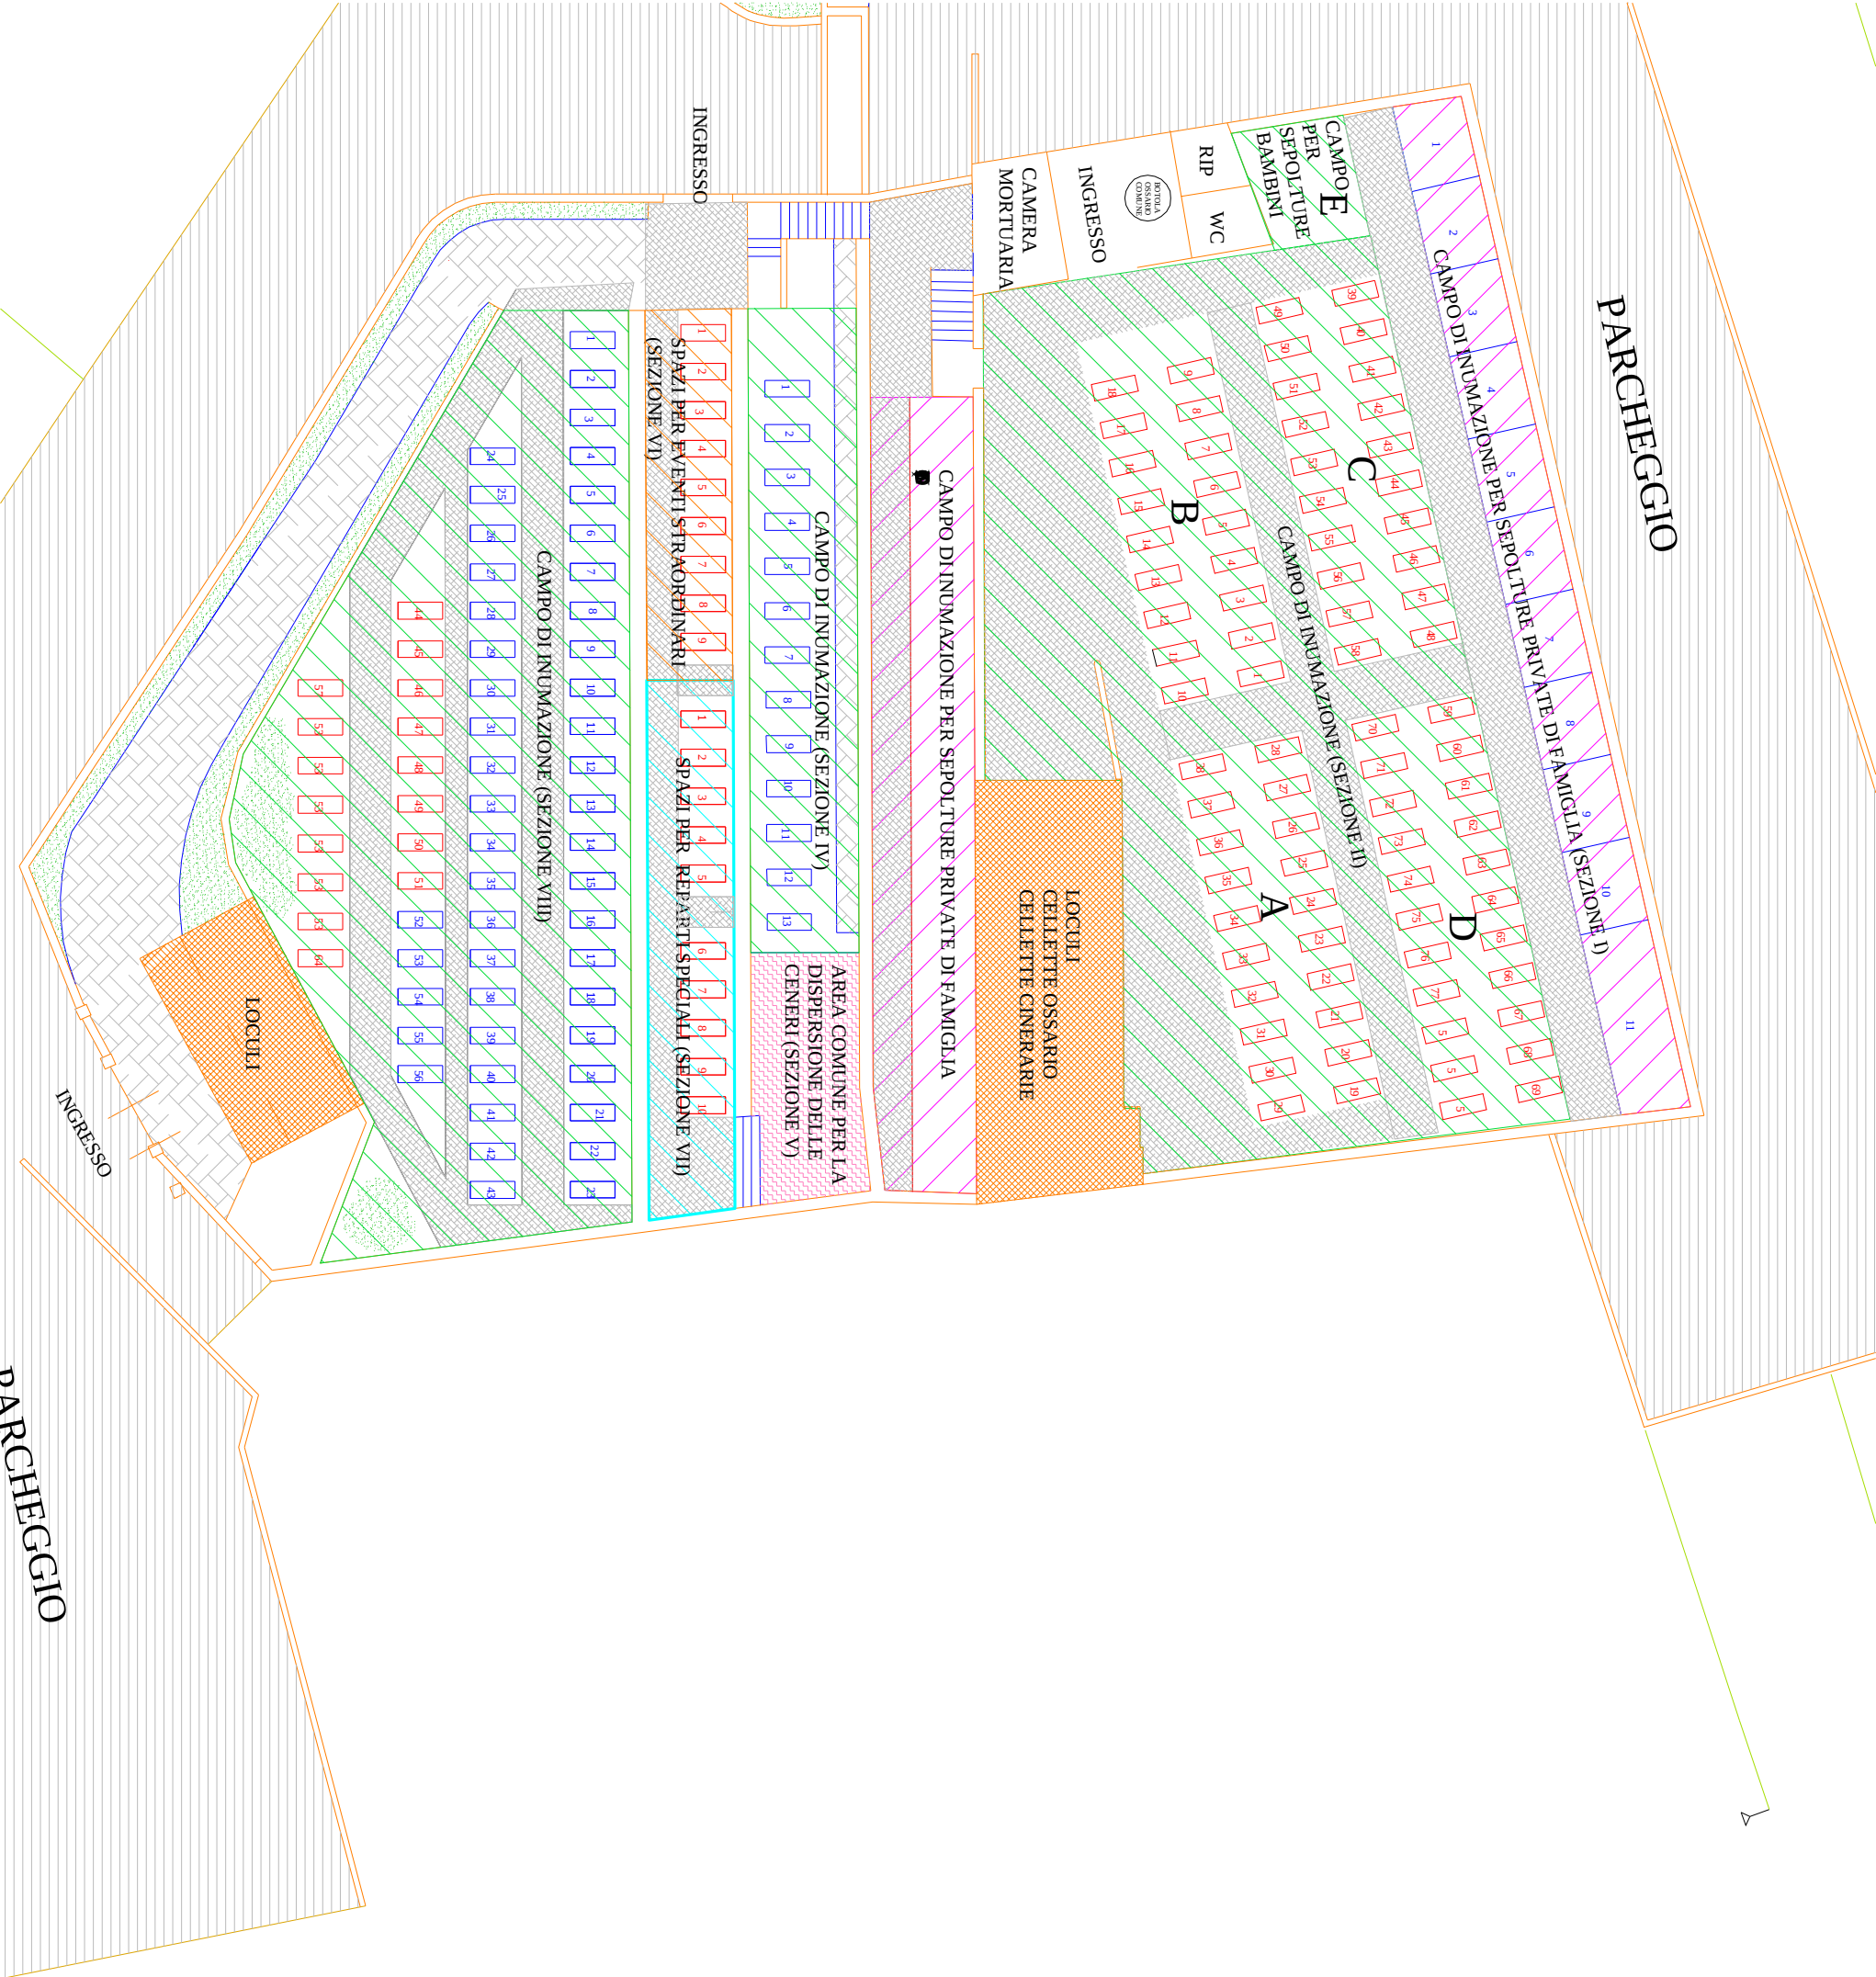

COMUNE DI INVERSO PINASCA
Ufficio tecnico comunale

PIANO REGOLAORE CIMITERIALE
Tavola 3 - Cimitero di Vivian - Piano regolatore -

19 marzo 2014 Il tecnico comunale

Allegato alla deliberazione del Consiglio
comunale n. del
Il Segretario comunale